



SŁUP OŚWIETLENIOWY :


LECH

Słup stalowy ocynkowany ogniowo

Wykończenie :
powierzchnia ocynkowana
lub ocynk + kolor w/g zamówienia

Wysokość, ilość wysięgników -
w/g zamówienia

Oznaczenie : **Lech /H /H1 g lub d.**
Dla H=10m, z wysięgnikiem ulicznym
0,5 m, kąt 5, oraz wysięgnikiem
chodnikowym skierowanym w dół:
Lech /10 /WN-0,5 /5 /4,5d

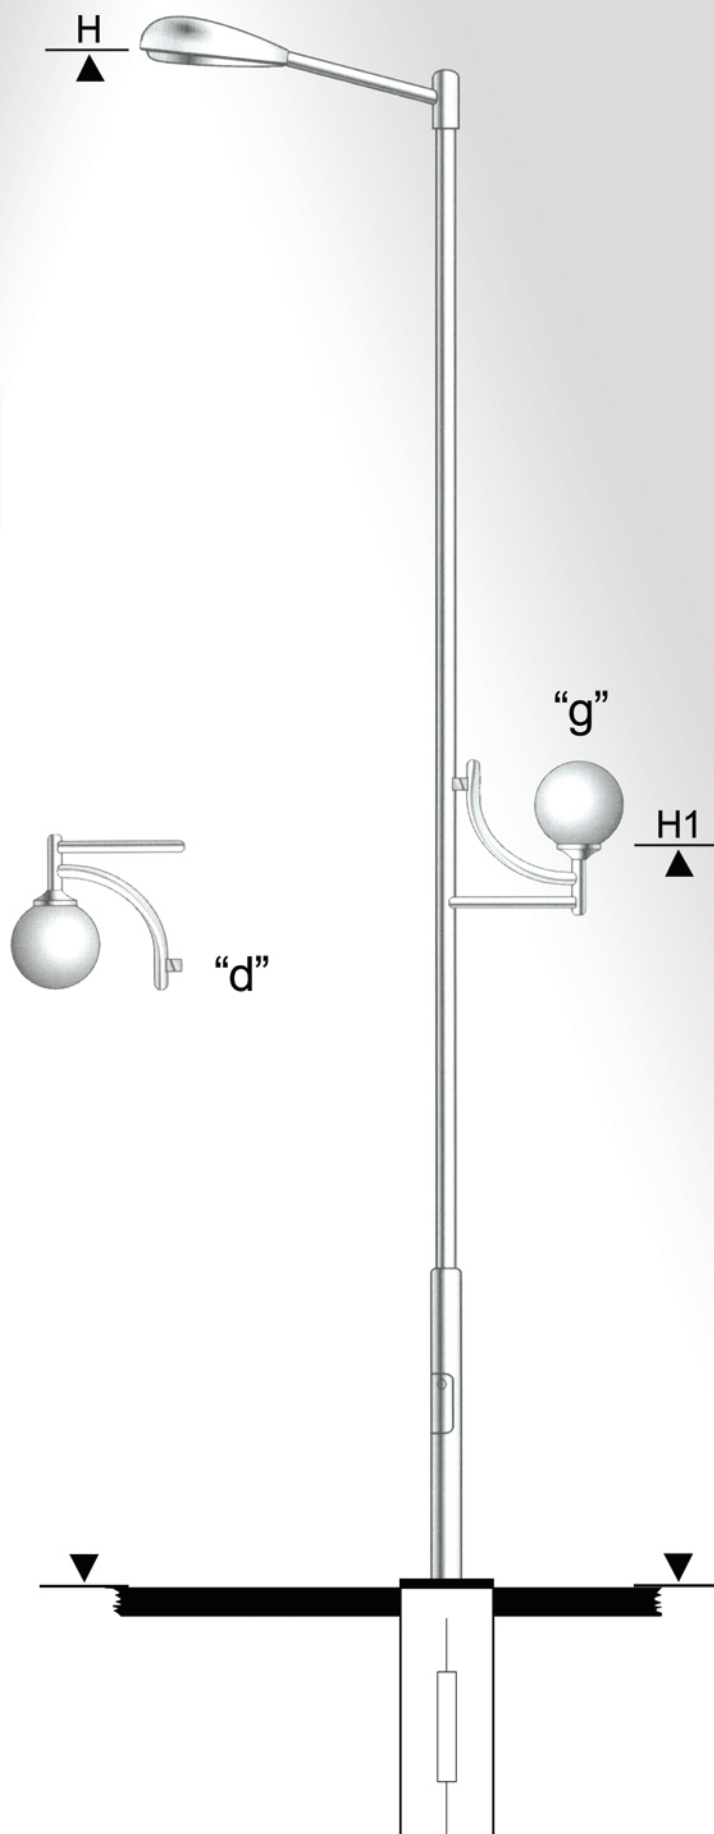

H /m/	H1 /m/	FUNDAMENT
6	4,5	F-100
7	4,5	F-100
8	4,5	F-150
9	4,5	F-150
10	4,5	F-150
11	4,5	F-160
12	4,5	F-160