



SŁUP OŚWIETLENIOWY :


MIESZKO

Słup stalowy ocynkowany ogniowo

Wykończenie :
powierzchnia ocynkowana
lub ocynk + kolor w/g zamówienia

Wysokość, ilość wysięgników -
w/g zamówienia

Oznaczenie : **Mieszko /H /H1**
Dla H= 10m, **Mieszko /10 /4,5**
W zamówieniu podać parametry
wysięgnika drogowego np. **WB /1,0 /5**
oraz wysięgnika chodnikowego
"g" - do góry lub "d" - na dół

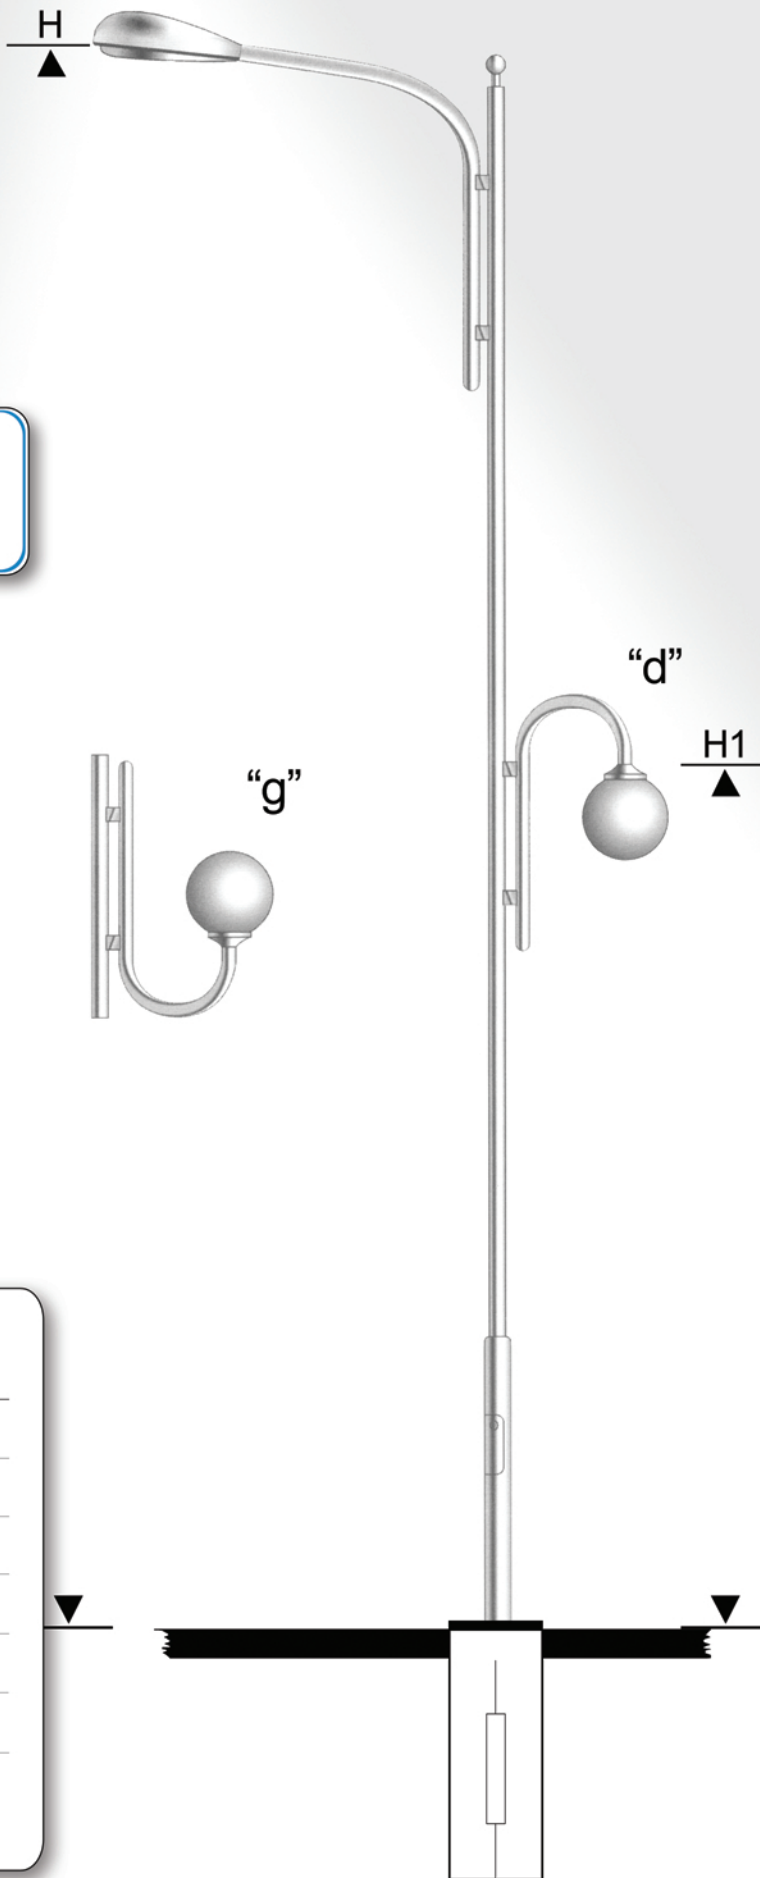

H /m/	H1 /m/	FUNDAMENT
6	4,5	F-100
7	4,5	F-100
8	4,5	F-150
9	4,5	F-150
10	4,5	F-150
11	4,5	F-160
12	4,5	F-160